
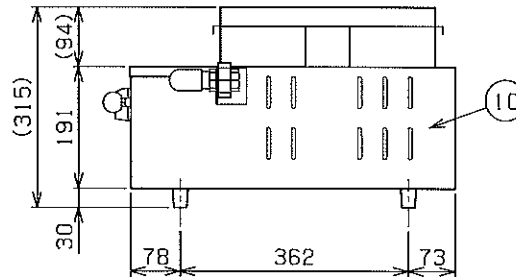
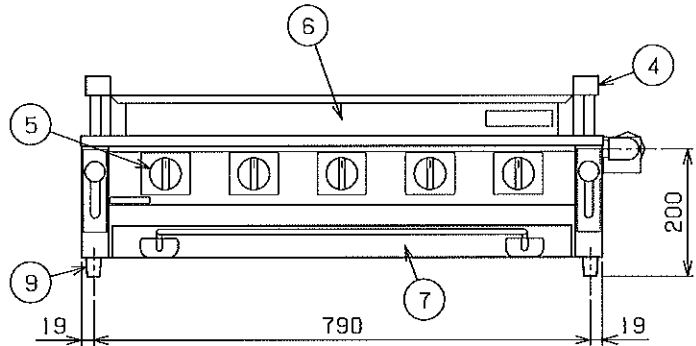



No.	品名NAME	台数QUANTITY	型式MODEL	寸法MEASUR
	下火式焼物器(熱板タイプ)		MGK-310B	

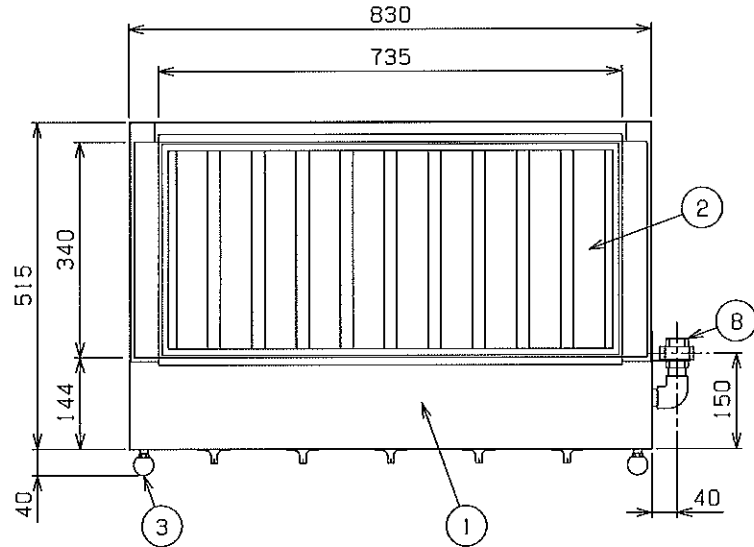

種類	汎用型		
外形寸法	間口	奥行	高さ
	830	515	315
有効焼き寸法	735(W) × 340(D)		
ガス消費量	都市ガス	20.2kW(17,400kcal/h)	
	LPGガス	20.2kW(1.45kg/h)	
ガス接続口	都市ガス	20A	
	LPGガス	20A	
バーナー種類	ステンレス製 プレスバーナー ×10		
棚高さ調節	ハンドルレバー方式 60mm調節可		
製品重量	36.5kg		
付属品	シル受(1), 焼網(1), 串受ロストル(2)		

部番	品名	材質	備考
1	天板	SUS430	t0.8 No.4仕上
2	熱板	NTKNo.4L	t0.6
3	ハンドルレバー	PF	φ32
4	網受	SUS430	t0.8
5	ガスコック	C3771	圧電式自動点火
6	防風板	SUS430	t1.0
7	シル受	SUS430	t0.8
8	ガス接続口		ユニオン
9	ゴム脚	NBR	
10	本体	SUS430	t1.0 No.4仕上

※ 設置上の注意 熱機器の設置については安全の為、消防法の設置基準に従って設置してください。
 ※ 改善の為、仕様及び外観を予告なしに変更することがあります。

業務川総合厨房機器メーカー  株式会社 マルゼン MARUZEN CO.,LTD.	変更事項ALTERNATION	縮尺SCALE	日付DATE	図番DRAWING No.	工事名TITLE	備考REMARKS
		1/8	.	01397		
	検図CHECK	設計DESIGN	製図DRAW	営業担当CHARGE	図面名称DRAWING CORD	承認印APPROVED
					下火式焼物器 炭焼き(熱板タイプ)	

●焼き上げ能力／汎用型

	大きさ(重量) mm (g)	高さmm (バーナー間隔)	焼き上げ時間
た い	250×90 (260)	110～140	11～13分
ま す	200×50 (120)	110	7分
あ ゆ	200×40 (80)	110	7分
あ じ	250×55 (140)	125	8分
さ ん ま	300×45 (135)	110	7分
しゃけ(切身)	170×50 (70)	80	5分
ぶり(切身)	110×90 (60)	95	5分

※冷凍食材の場合は必ず解凍して調理してください。

※焼き上げ時間は焼物(食材)の大きさ・形状・品質により多少異なります。